


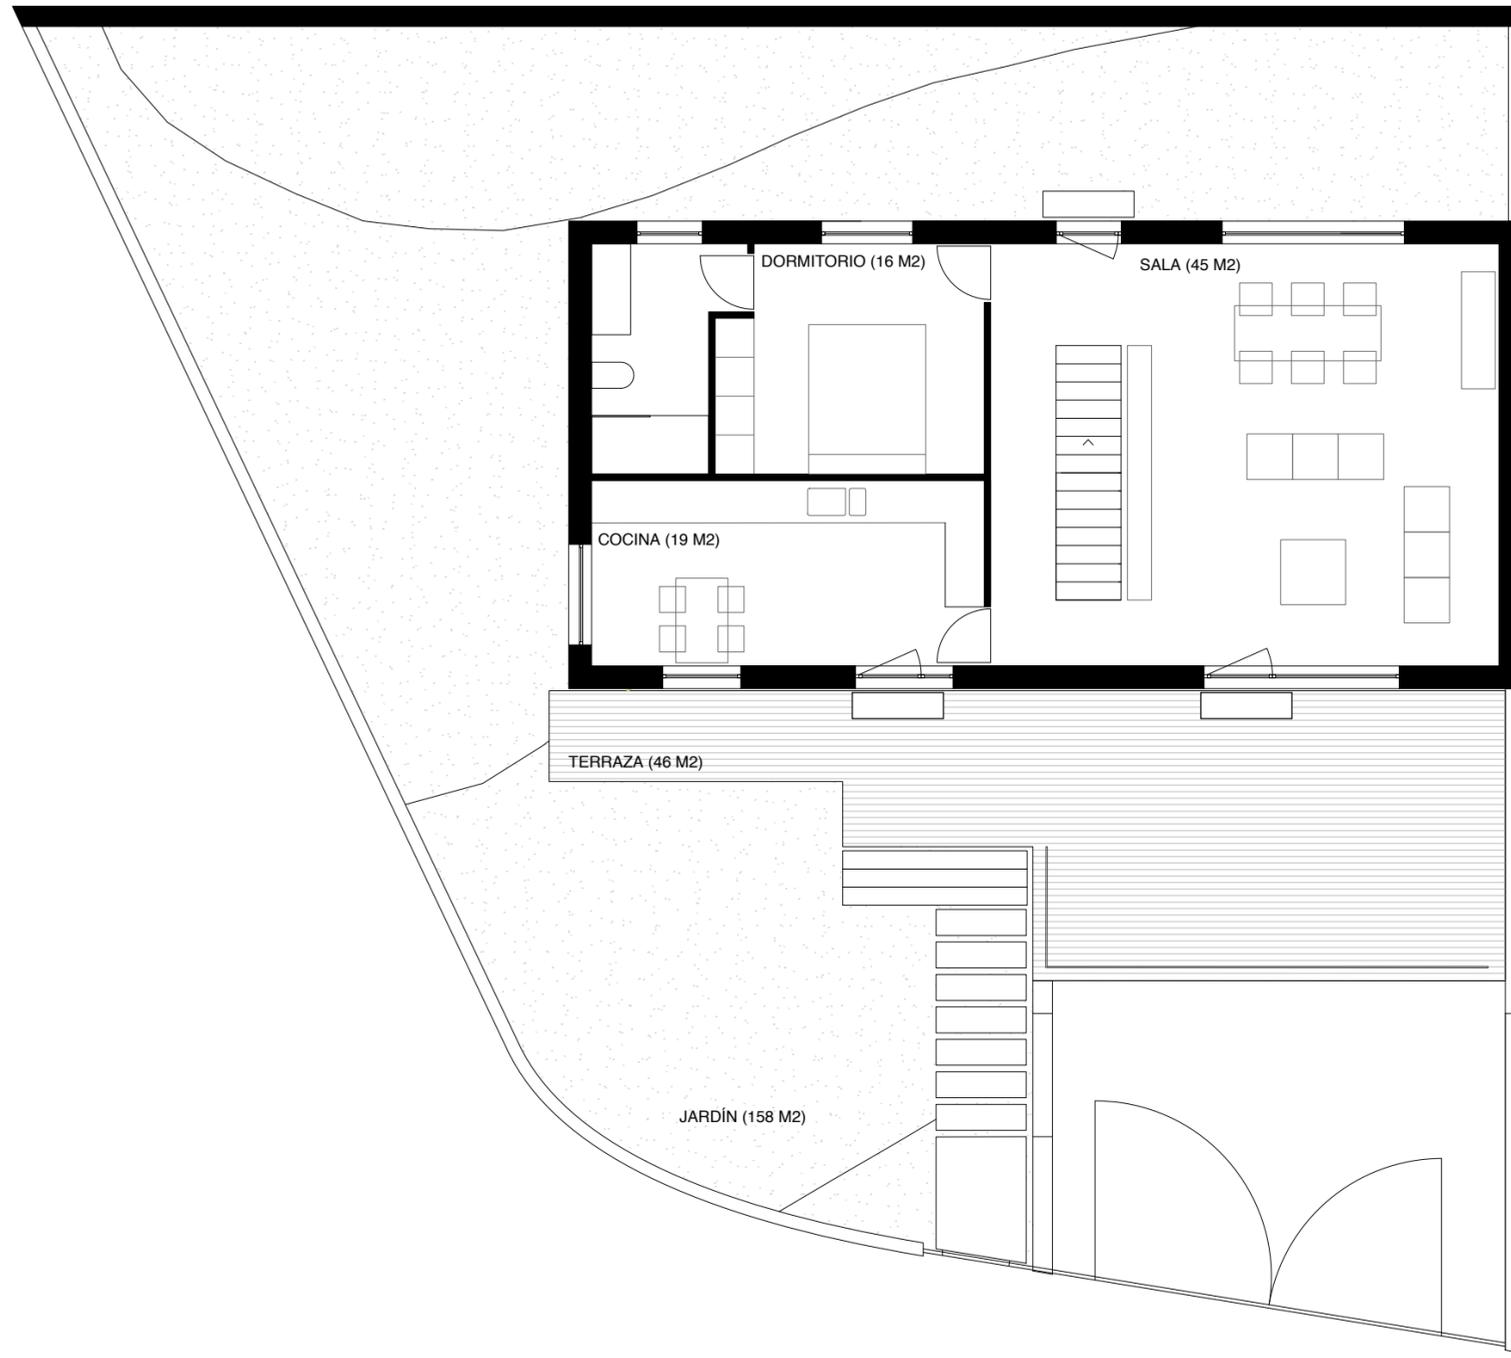

PLANTA DE ACCESO



PLANTA BAJA



PLANTA PRIMERA