




PLANTA DE ACCESO

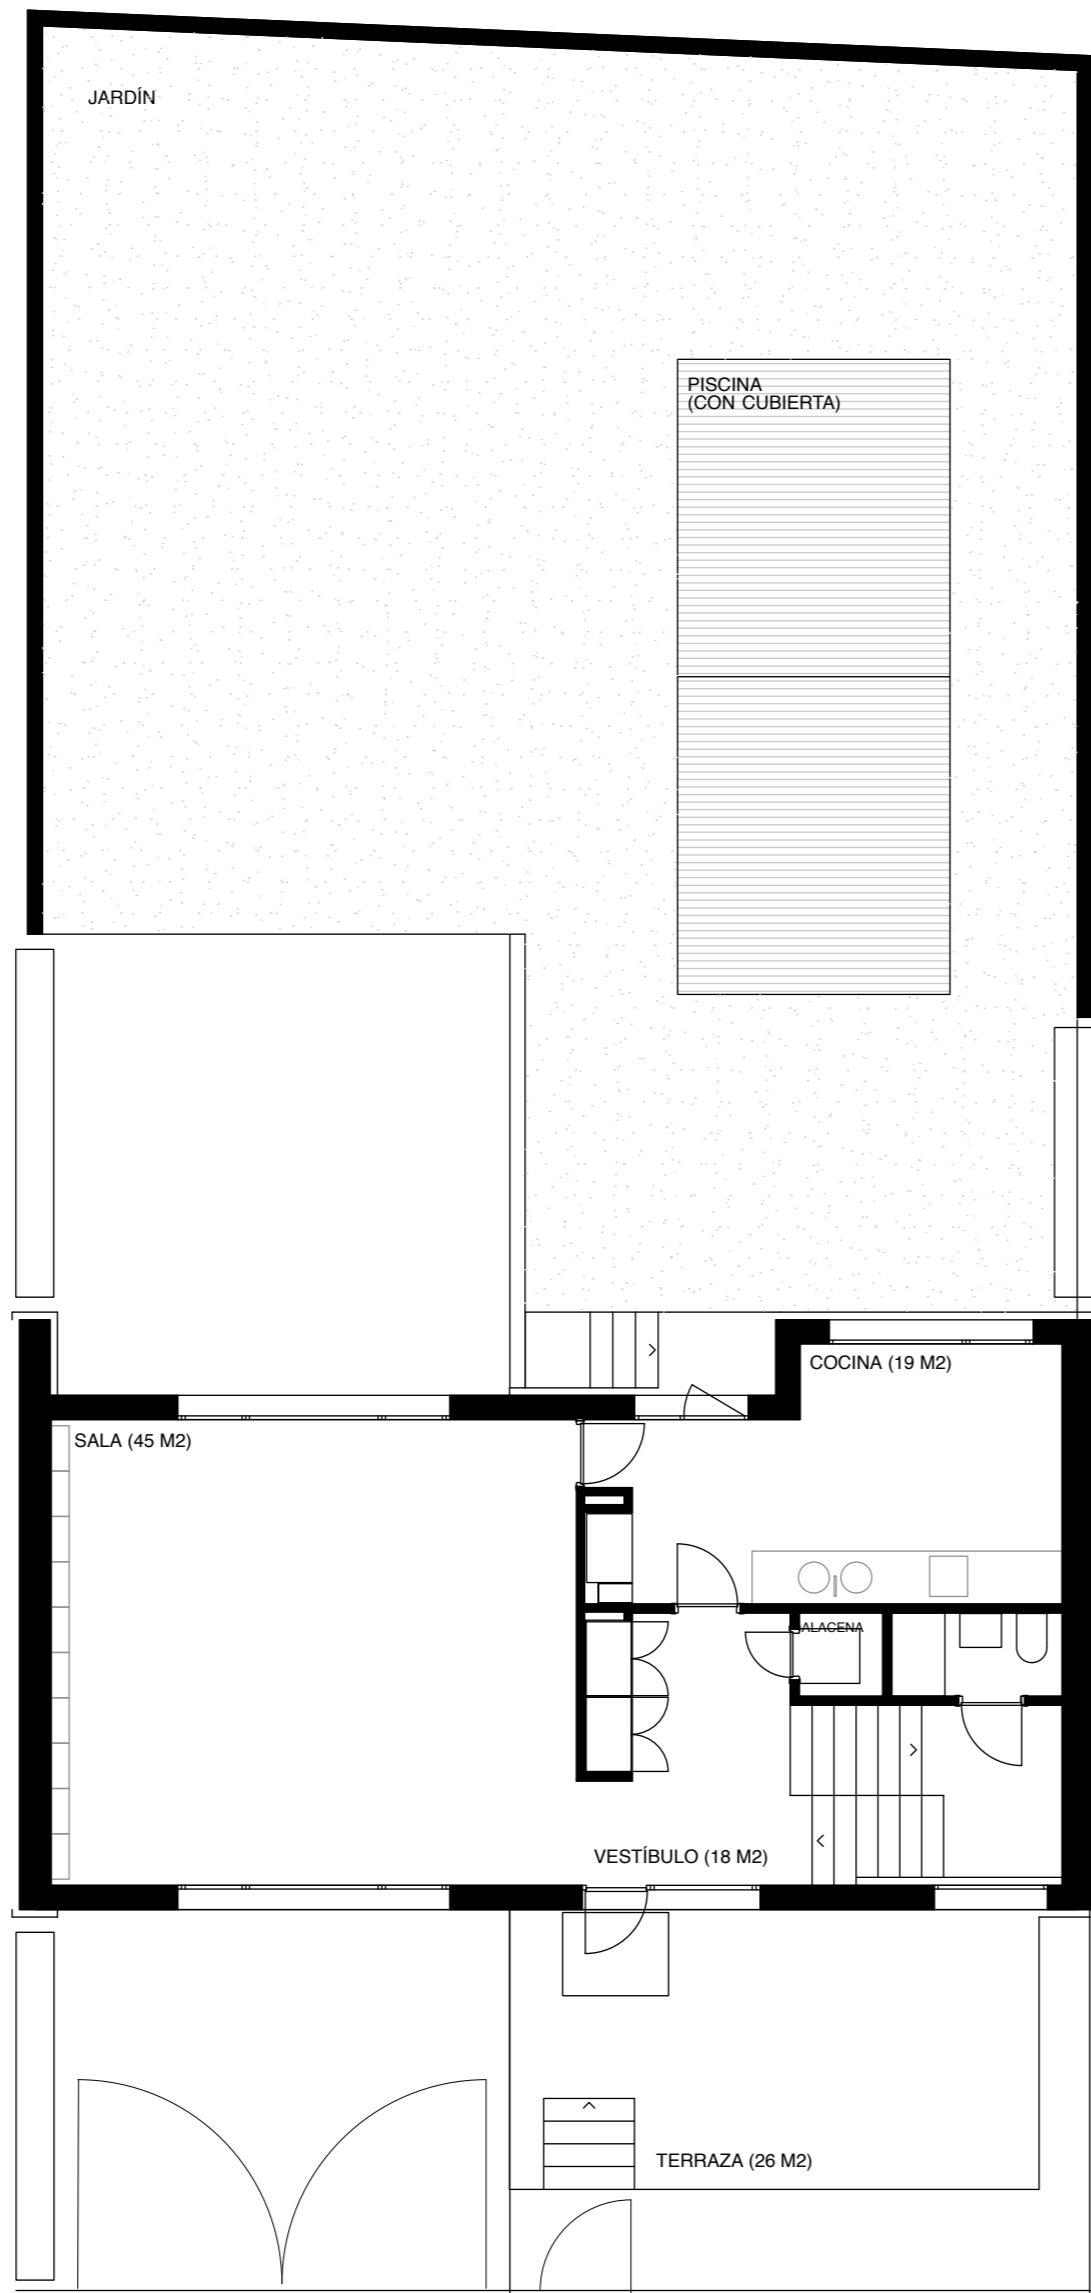

PLANTA BAJA

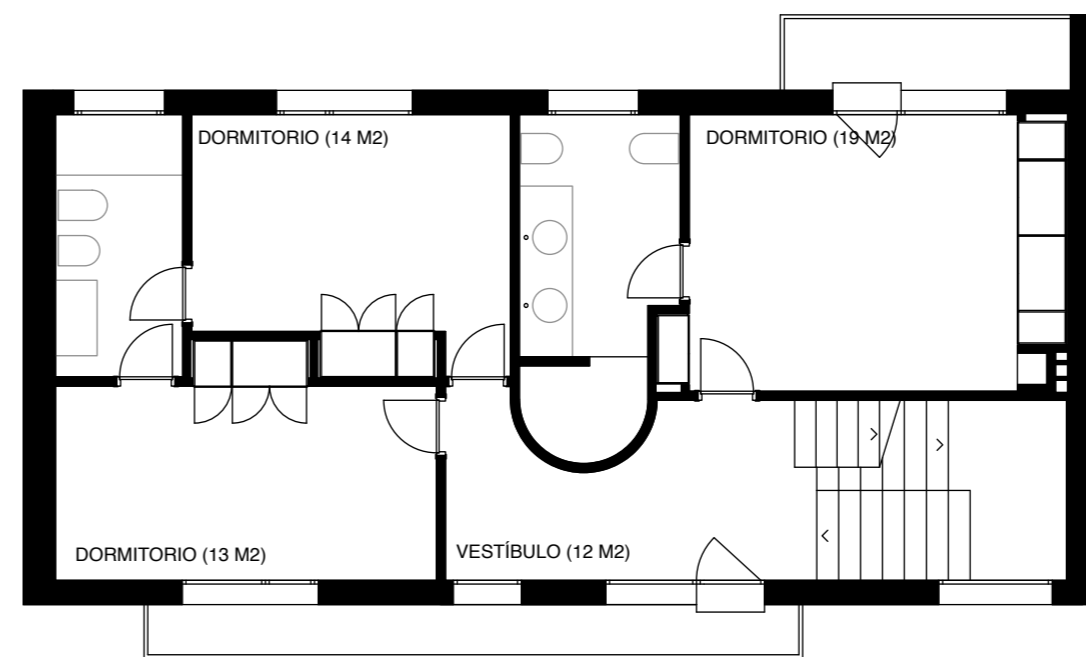

PLANTA TERCERA

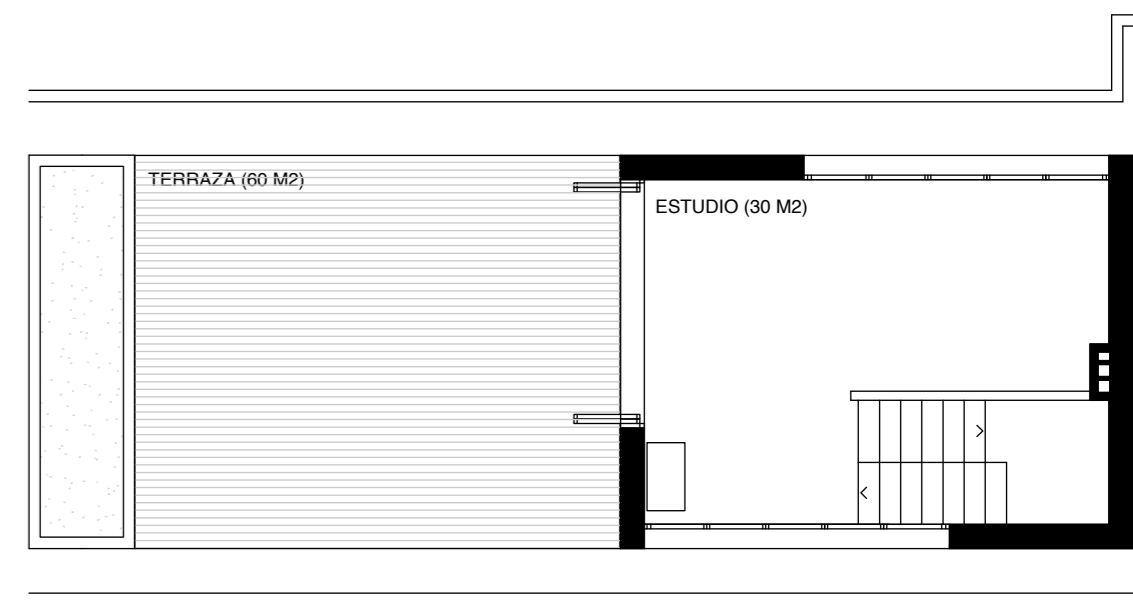

PLANTA CUARTA